


A ballon d'eau chaude incorporé
BREVETÉ S. G. D. G.

FOURNEAUX BOUILLEURS MONOBLOC

51, RUE THIERS - GRENOBLE
R.C. Grenoble 58 A1277 TÉL. (76) 44-05-22 C.C.P. LYON 1737-86

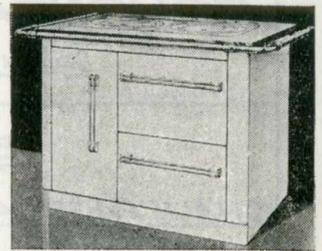

A ballon d'eau chaude indépendant

POUR ÉQUIPEMENT FERMES - VILLAS - COLLECTIVITÉS - RESTAURATION

Le 4 Septembre 1968

EMAILLERIE DE LA ROCHE TAILLEE

26 SAINT UZE

Monsieur le Directeur

Nous vous prions de bien vouloir nous faire parvenir
dans les meilleurs délais:

6 ou 8 buses V/Réf: II6 pour ϕ / I53

Dans cette attente , nous vous prions d'agréer
Monsieur le Directeur l'assurance de nos meilleurs
sentiments.

Les marchandises voyagent aux risques et périls du destinataire. Les caractéristiques données dans nos notices le sont à titre approximatif.
En cas de contestation le Tribunal de Commerce de Grenoble est seul compétent.


FOURNEAU BOUILLEUR "MONOBLOC"

BREVET BAULLEROT N° 1.224.658

JANVIER 1964

SCHEMAS INDICATIFS D'INSTALLATION


CHAUFFAGE AVEC CIRCULATEUR RETOURS AU PLAFOND

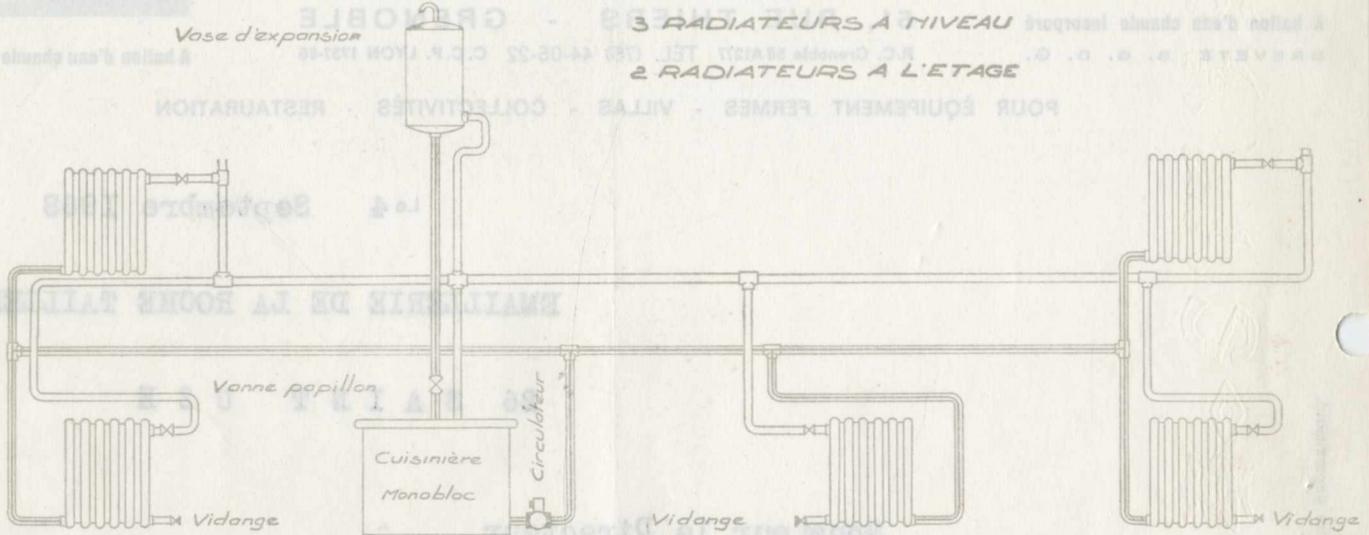

RACCORDEMENT EAU SOUS PRESSION

CHAUFFAGE THERMO-SIPHON

- 2 RADIATEURS A NIVEAU
- 1 RADIATEUR A L'ETAGE

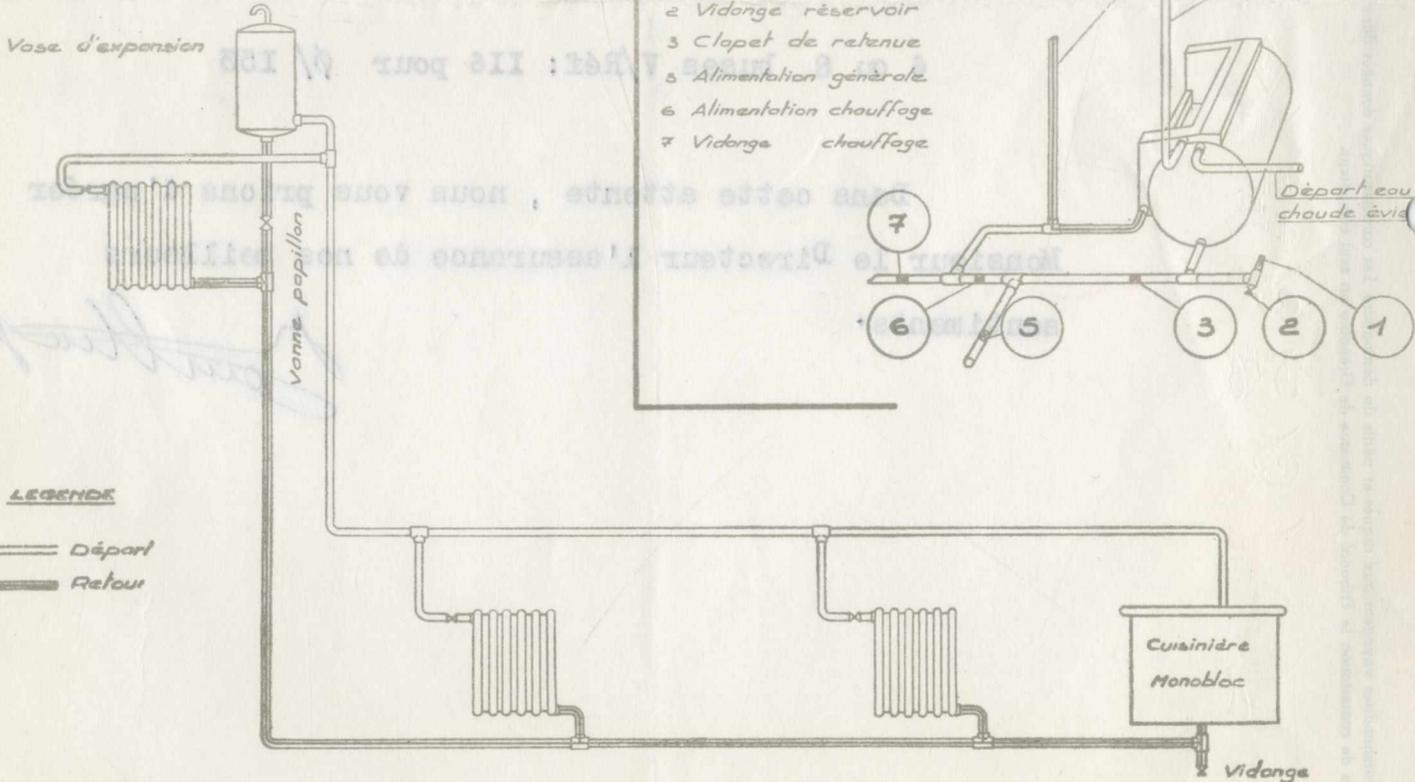

A LA CUISINIERE "MONOBLOC"

- DIVERS, ROBINETS
1. Soupape de sureté
 2. Vidange réservoir
 3. Clapet de retenue
 5. Alimentation générale
 6. Alimentation chauffage
 7. Vidange chauffage

Retour chauffage
Départ chauffage

Départ eau
chaude évad

LEGENDE

==== Départ
==== Retour

IMPORTANT

RADIATEURS FERMES VASE EN CIRCULATION VANNE PAPILLON OUVERTE
RADIATEURS OUVERTS VASE EN EXPANSION VANNE PAPILLON FERMEE